


PIANO DI ORMEGGIO

Comune di PORTO AZZURRO (E680)
Foglio 0130 Particella: 02
Scala 1: 500

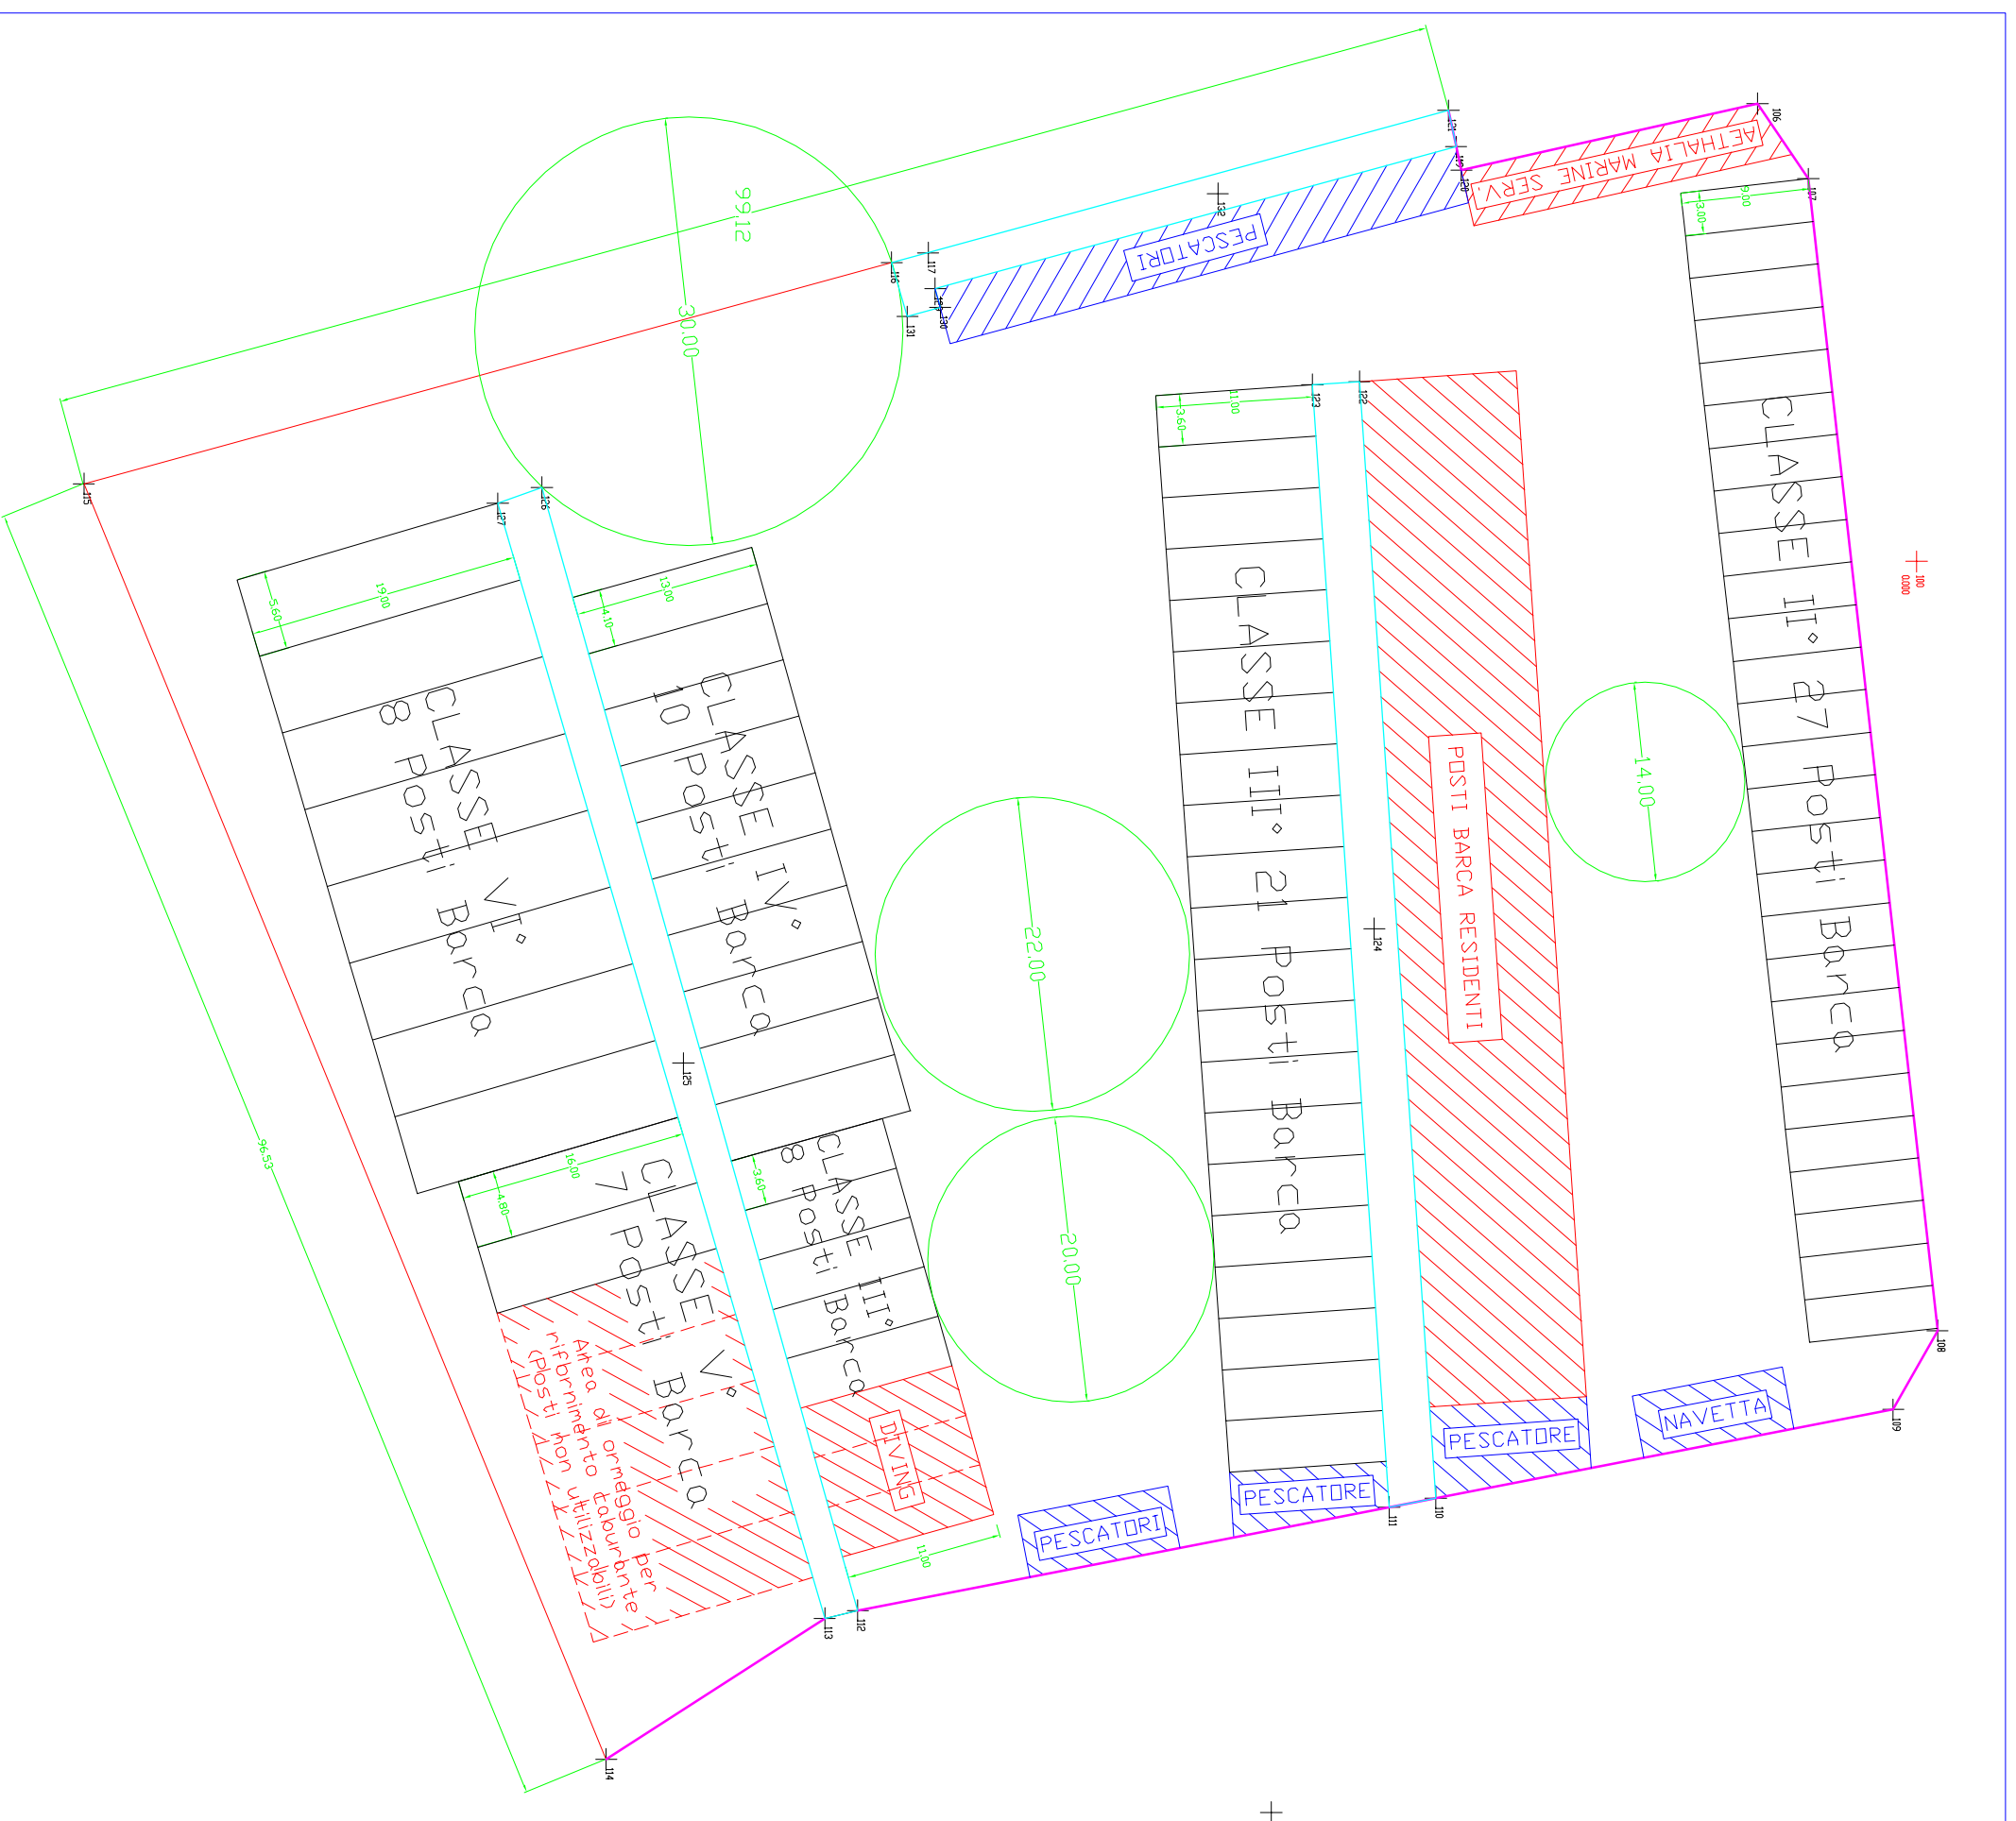

CLASSE	LUNGHEZZA IMBARCAZIONE	LARGHEZZA	INGOMBRO POSTO BARCA	RAGGIO DI MANDVRA	NUMERO DI IMBARCAZIONI
II°	6,5 < L < 8	2,70	9,00 X 3,00	14	27
III°	8 < L < 10	3,20	11,00 X 3,60	18	48
IV°	10 < L < 12	3,60	13,00 X 4,10	22	10
V°	12 < L < 15	4,30	16,00 X 4,80	28	7
VI°	15 < L < 18	5,10	19,50 X 5,60	33	8
					101