



# COMUNE di PORTO AZZURRO

Provincia di Livorno

## DELIBERAZIONE DELLA GIUNTA COMUNALE

**N. 211 del 17.12.2020**

### VERBALE di DELIBERAZIONE della GIUNTA COMUNALE

**OGGETTO: DISLOCAZIONE DELLA POSTAZIONE ECOISOLA INFORMATIZZATA N. 15 IN LOC. MOLA – ATTO DI INDIRIZZO.**

L'anno **duemilaventi** il giorno **diciassette** del mese di **dicembre** alle ore **12.15** nella sala delle adunanze, previa l'osservanza di tutte le formalità previste dalla vigente Legge comunale e provinciale, vennero oggi convocati a seduta i componenti la GIUNTA COMUNALE.

All'appello risultano :

1 - PAPI Maurizio	P	Sindaco
2 - TOVOLI Marcello	P	Assessore – ViceSindaco
3 - GUELFÌ Gisella	A	Assessore
4 – ROCCO Guerrino	P	Assessore
5 - LAMBARDI Antonio	A	Assessore

Totale presenti:03

Totale assenti :02

Assiste il Segretario Comunale Dr. Francesca BARBERI FRANDANISA, il quale provvede alla redazione del presente Verbale.

Essendo legale il numero degli intervenuti, il Dott. PAPI Maurizio, in qualità di Sindaco, assume la presidenza e dichiara aperta la seduta per la trattazione dell'oggetto sopra indicato.

### LA GIUNTA COMUNALE

CONSIDERATO che il Comune di Porto Azzurro, a seguito di istruttoria condotta internamente agli Uffici dell'Ato Toscana Costa, ha ottenuto un finanziamento per la realizzazione del "PROGETTO PER L'IMPLEMENTAZIONE DELLA RACCOLTA DIFFERENZIATA NEL TERRITORIO COMUNALE", pari al 47% dell'importo totale al netto dell'IVA, a fronte di un investimento totale pari ad € 886.350,00 oltre Iva, corrispondente ad un contributo di € 416.584,50, posizionandosi al primo posto tra i progetti ammessi;

CHE l'Amministrazione Comunale nel corso dell'anno 2020 ha aggiudicato ed avviato i lavori per la realizzazione di tale progetto, approvato con la Delibera di Giunta Comunale n. 219 del 10.09.2019, il quale prevedeva la fornitura di n° 15 (quindici) isole ecologiche informatizzate di prossimità, ad elevato pregio estetico e funzionale, di n° 2 strutture informatizzate per la raccolta di pe e pet (anche dette ecoplastica),

con relativo riduttore di volumi e distributore di sacchetti codificati, nonché delle necessarie forniture e prestazioni per provvedere all'informatizzazione di n° 12 impianti interrati, utilizzati per la raccolta del rifiuto, già presenti sul territorio comunale di Porto Azzurro.

CHE al fine di procedere al corretto posizionamento delle "Ecoisole Informatizzate" e "Riduttori di Volume", previsti nell'appalto di fornitura di cui sopra, si è resa necessaria la realizzazione di "piazzole" rialzate ed opere accessorie, complete di predisposizione elettrica.

CHE tali lavori sono stati affidati con Determina del Responsabile Area Tecnica n. 074 del 05.05.2020.

CHE durante l'esecuzione dei lavori l'Amministrazione comunale ha ritenuto necessario modificare l'ubicazione della postazione dell'Ecoisola n. 15, spostandola in Loc. Mola, al fine di ottimizzare il futuro servizio di raccolta differenziata e realizzare una postazione dedicata agli utenti residenti e delle strutture ricettive situate nella zona.

RITENUTO idoneo alla realizzazione di tale postazione il terreno in adiacenza al bivio di accesso alla spiaggia di Mola, distinto catastalmente al foglio n. 11, mappale n. 221 del Comune di Porto Azzurro, di proprietà dei Sig.ri Michelini Giulio e Gabriella;

DATO ATTO che la nuova localizzazione presuppone una variazione parziale del progetto originariamente approvato;

RITENUTO, pertanto, necessario incaricare gli Uffici tecnici comunali, ciascuno per le rispettive competenze, ad avviare con tempestività, visto il prossimo avvio del nuovo servizio di raccolta dei rifiuti, i procedimenti occorrenti per l'acquisizione preliminare delle aree e per il successivo posizionamento della ecoisola;

VISTO il D. Lgs. n. 267/2000 TUEL e successive modificazioni;

DATO ATTO che il presente provvedimento non necessita dei pareri ex Art. 49 TUEL trattandosi di un atto di indirizzo da impartire agli uffici;

CON voti favorevoli unanimi legalmente espressi;

### **DELIBERA**

**DI ESPRIMERE**, quale atto di indirizzo, Parere Favorevole all'acquisizione, con procedura di esproprio ai sensi e per gli effetti del D.P.R. 327/2001 e ss.mm.ii, del terreno sito in Loc. Mola, distinto catastalmente al foglio n. 11, mappale n. 221 del Comune di Porto Azzurro, meglio individuata nell'allegata planimetria catastale;

**DI DARE** mandato ai Responsabili dell'Area Tecnica- Settore Urbanistica e al Responsabile dell'Area Tecnica- Settore LL.PP. ad assumere tutti gli atti consequenziali al presente, compresa la modifica del progetto originariamente approvato per il posizionamento delle isole ecologiche sul territorio;

**DI COMUNICARE** la presente deliberazione ai Capigruppo Consiliari ai sensi dell'art. 125 D.Lgs. n. 267/2000 TUEL;

**e con separata votazione favorevole unanime**

**DI DICHIARARE** il presente provvedimento immediatamente eseguibile ai sensi dell'art. 134, comma 4 del D. Lgs. 267/2000 TUEL.


**Letto, approvato e sottoscritto**

Il Presidente  
F.to Geom. Marcello TOVOLI

Il Segretario Comunale  
F.to Dr. Francesca BARBERI FRANDANISA

Pubblicata all'Albo Pretorio informatico visualizzabile sul sito web istituzionale di questo Comune per 15 giorni naturali e consecutivi a partire da oggi ai sensi dell'art.32 comma 1 della L. 69 del 18.06.09.

Addi, 18.12.2020

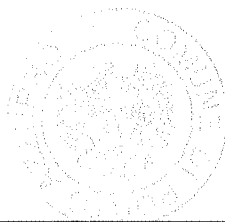

Il Responsabile Ufficio Segreteria  
p.F.to Alessandra PACINOTTI

---

Il Responsabile Ufficio Segreteria, certifica che la suesesa deliberazione è divenuta esecutiva a seguito di pubblicazione all'Albo Pretorio informatico visualizzabile sul sito web istituzionale per 15 giorni ed ulteriori 10 giorni naturali e consecutivi senza seguito di opposizioni.

Addi, 12.01.2021


Il Responsabile Ufficio Segreteria  
F.to Alessandra PACINOTTI

---


LA PRESENTE DELIBERAZIONE E' COPIA CONFORME ALL' ORIGINALE

Il Segretario Comunale – Dr. Francesca BARBERI FRANDANISA

Addi, 18.12.2020

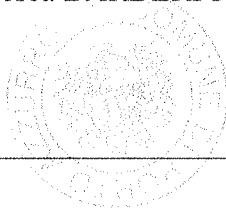

AUEWATO  
GC 221/202

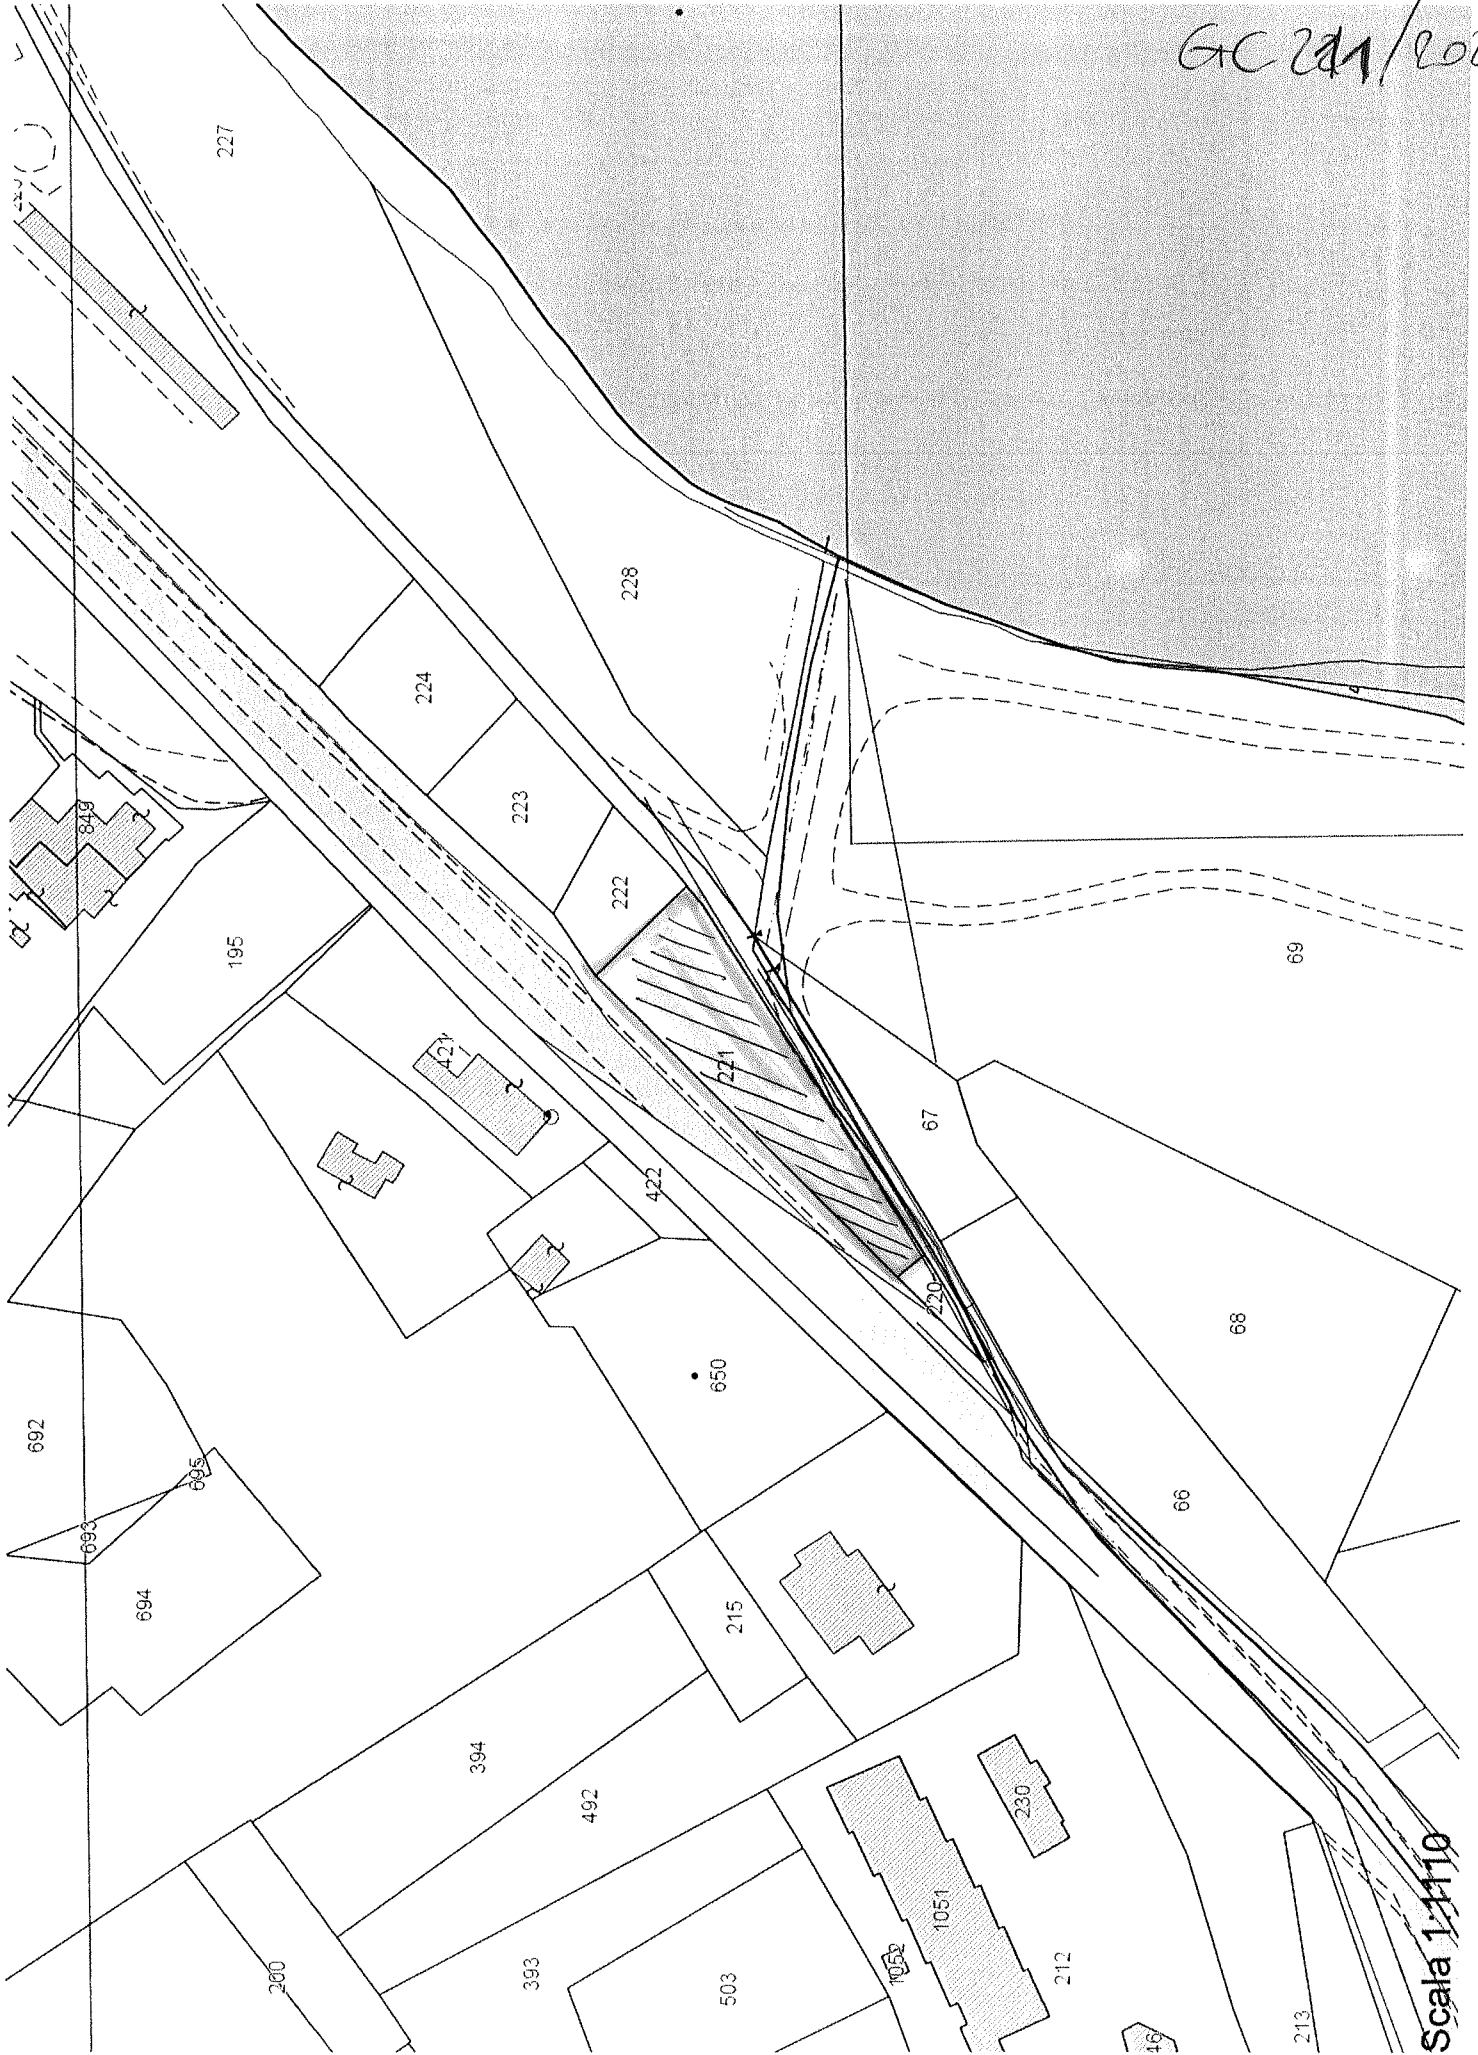

Scala 1:1110