

COMUNE DI PORTO AZZURRO
Provincia di Livorno

PIANO DI UTILIZZO DEL DEMANIO MARITTIMO

P.U.A.

REGOLAMENTO URBANISTICO


Approvato con Delibera di Consiglio Comunale n. del
(art. 55 Regolamento Urbanistico e art. 6 L. 04.12.1993 n.494)

Progettista: Arch. Nicola Ageno

STUDIO TECNICO DI ARCHITETTURA E URBANISTICA
Isola d'Elba: Via Capo Bianco, 7 - 57037 Portoferraio (LI) - Fax 0565 724524
Tel. 348 3851064 - Email. n.ageno@awn.it

Responsabile del Procedimento: Ing. Carlo Alberto Ridi
Sindaco: Luca Simoni
Segretario Comunale: Dott.ssa Francesca Barberi
Assessore: Antonio Lambardi

TAV. 02.b - Percorso Carmignani - scala 1:2000
Aprile 2013

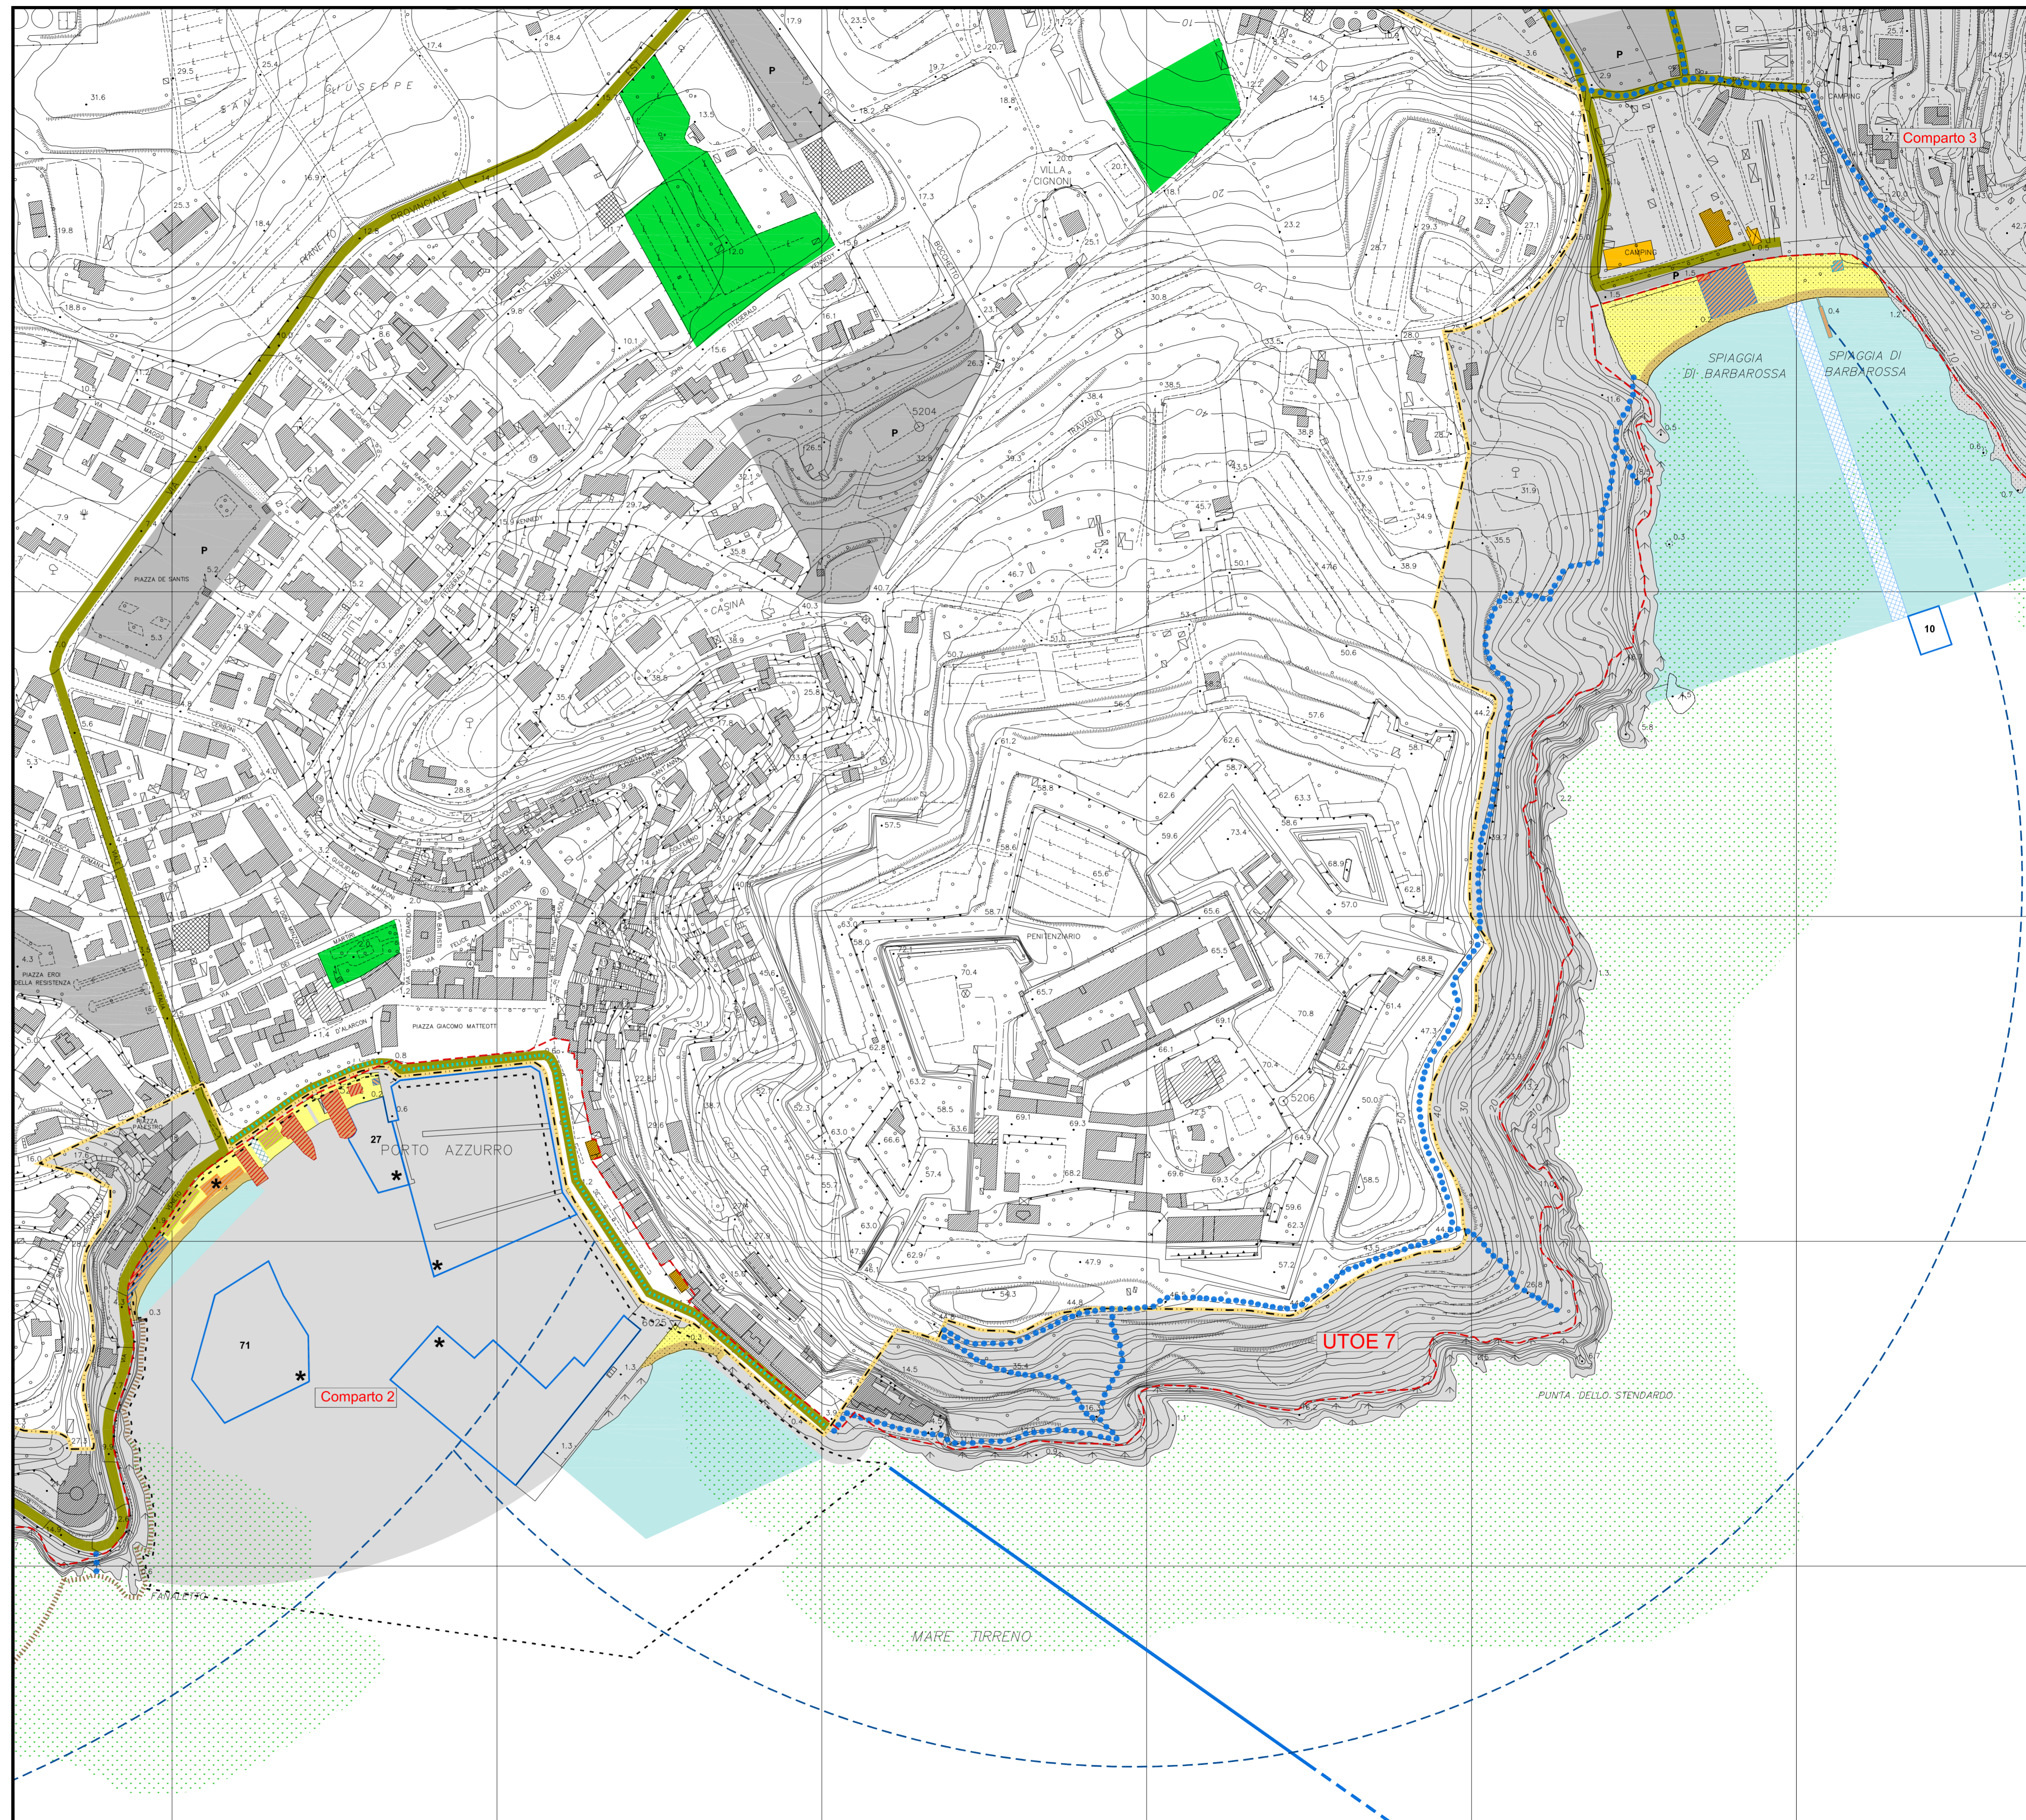

LEGENDA

- | | | | |
|--|--|--|---|
| | Confine comunale | | Strutture per la somministrazione di alimenti e bevande (SAB) |
| | Limite U.T.O.E. | | Dog Beach |
| | Limite area demaniale | | Strutture per il noleggio di attrezzature balneari (AB) |
| | Piano Attuativo del Porto (art. 54) | | Struttura per pratica e insegnamento sport (SIS) |
| | Parcheggio pubblico | | Posa ombrelloni e sdraio clienti (SC) |
| | Verde pubblico attrezzato | | Struttura stagionale (SS) |
| | Servizi commerciali | | Struttura associativa (SA) |
| | Viabilità carrabile | | Corridoio di lancio |
| | Percorso di accesso alla costa | | Scivolo alaggio |
| | Passeggiata lungo mare | | Area per la balneazione |
| | Arenile non demaniale | | Punti di ormeggio (PO) |
| | Spiaggia libera | | Navetta Mola-Porto-Barbarossa-Reale-Terranera |
| | Territorio di libero transito 5 mt. dalla battigia | | Passeggiata mare Mola-Porto |
| | Autorizzazione esistente | | Tubazione scarico |
| | Concessione rilasciata al Comune | | Posidonia Oceanica |