



COMUNE DI PORTO AZZURRO
Provincia di Livorno

PIANO DI UTILIZZO DEL DEMANIO MARITTIMO

P.U.A.

REGOLAMENTO URBANISTICO


Approvato con Delibera di Consiglio Comunale n. del
(art. 55 Regolamento Urbanistico e art. 6 L. 04.12.1993 n.494)

Progettista: Arch. Nicola Ageno

STUDIO TECNICO DI ARCHITETTURA E URBANISTICA
Isola d'Elba: Via Capo Bianco, 7 - 57037 Portoferraio (LI) - Fax 0565 724524
Tel. 348 3851064 - Email. n.ageno@awn.it

Responsabile del Procedimento: Ing. Carlo Alberto Ridi
Sindaco: Luca Simoni
Segretario Comunale: Dott.ssa Francesca Barberi
Assessore: Antonio Lambardi

TAV. 02.C - Barbarossa, Reale, Terranera - scala 1:2000
Aprile 2013

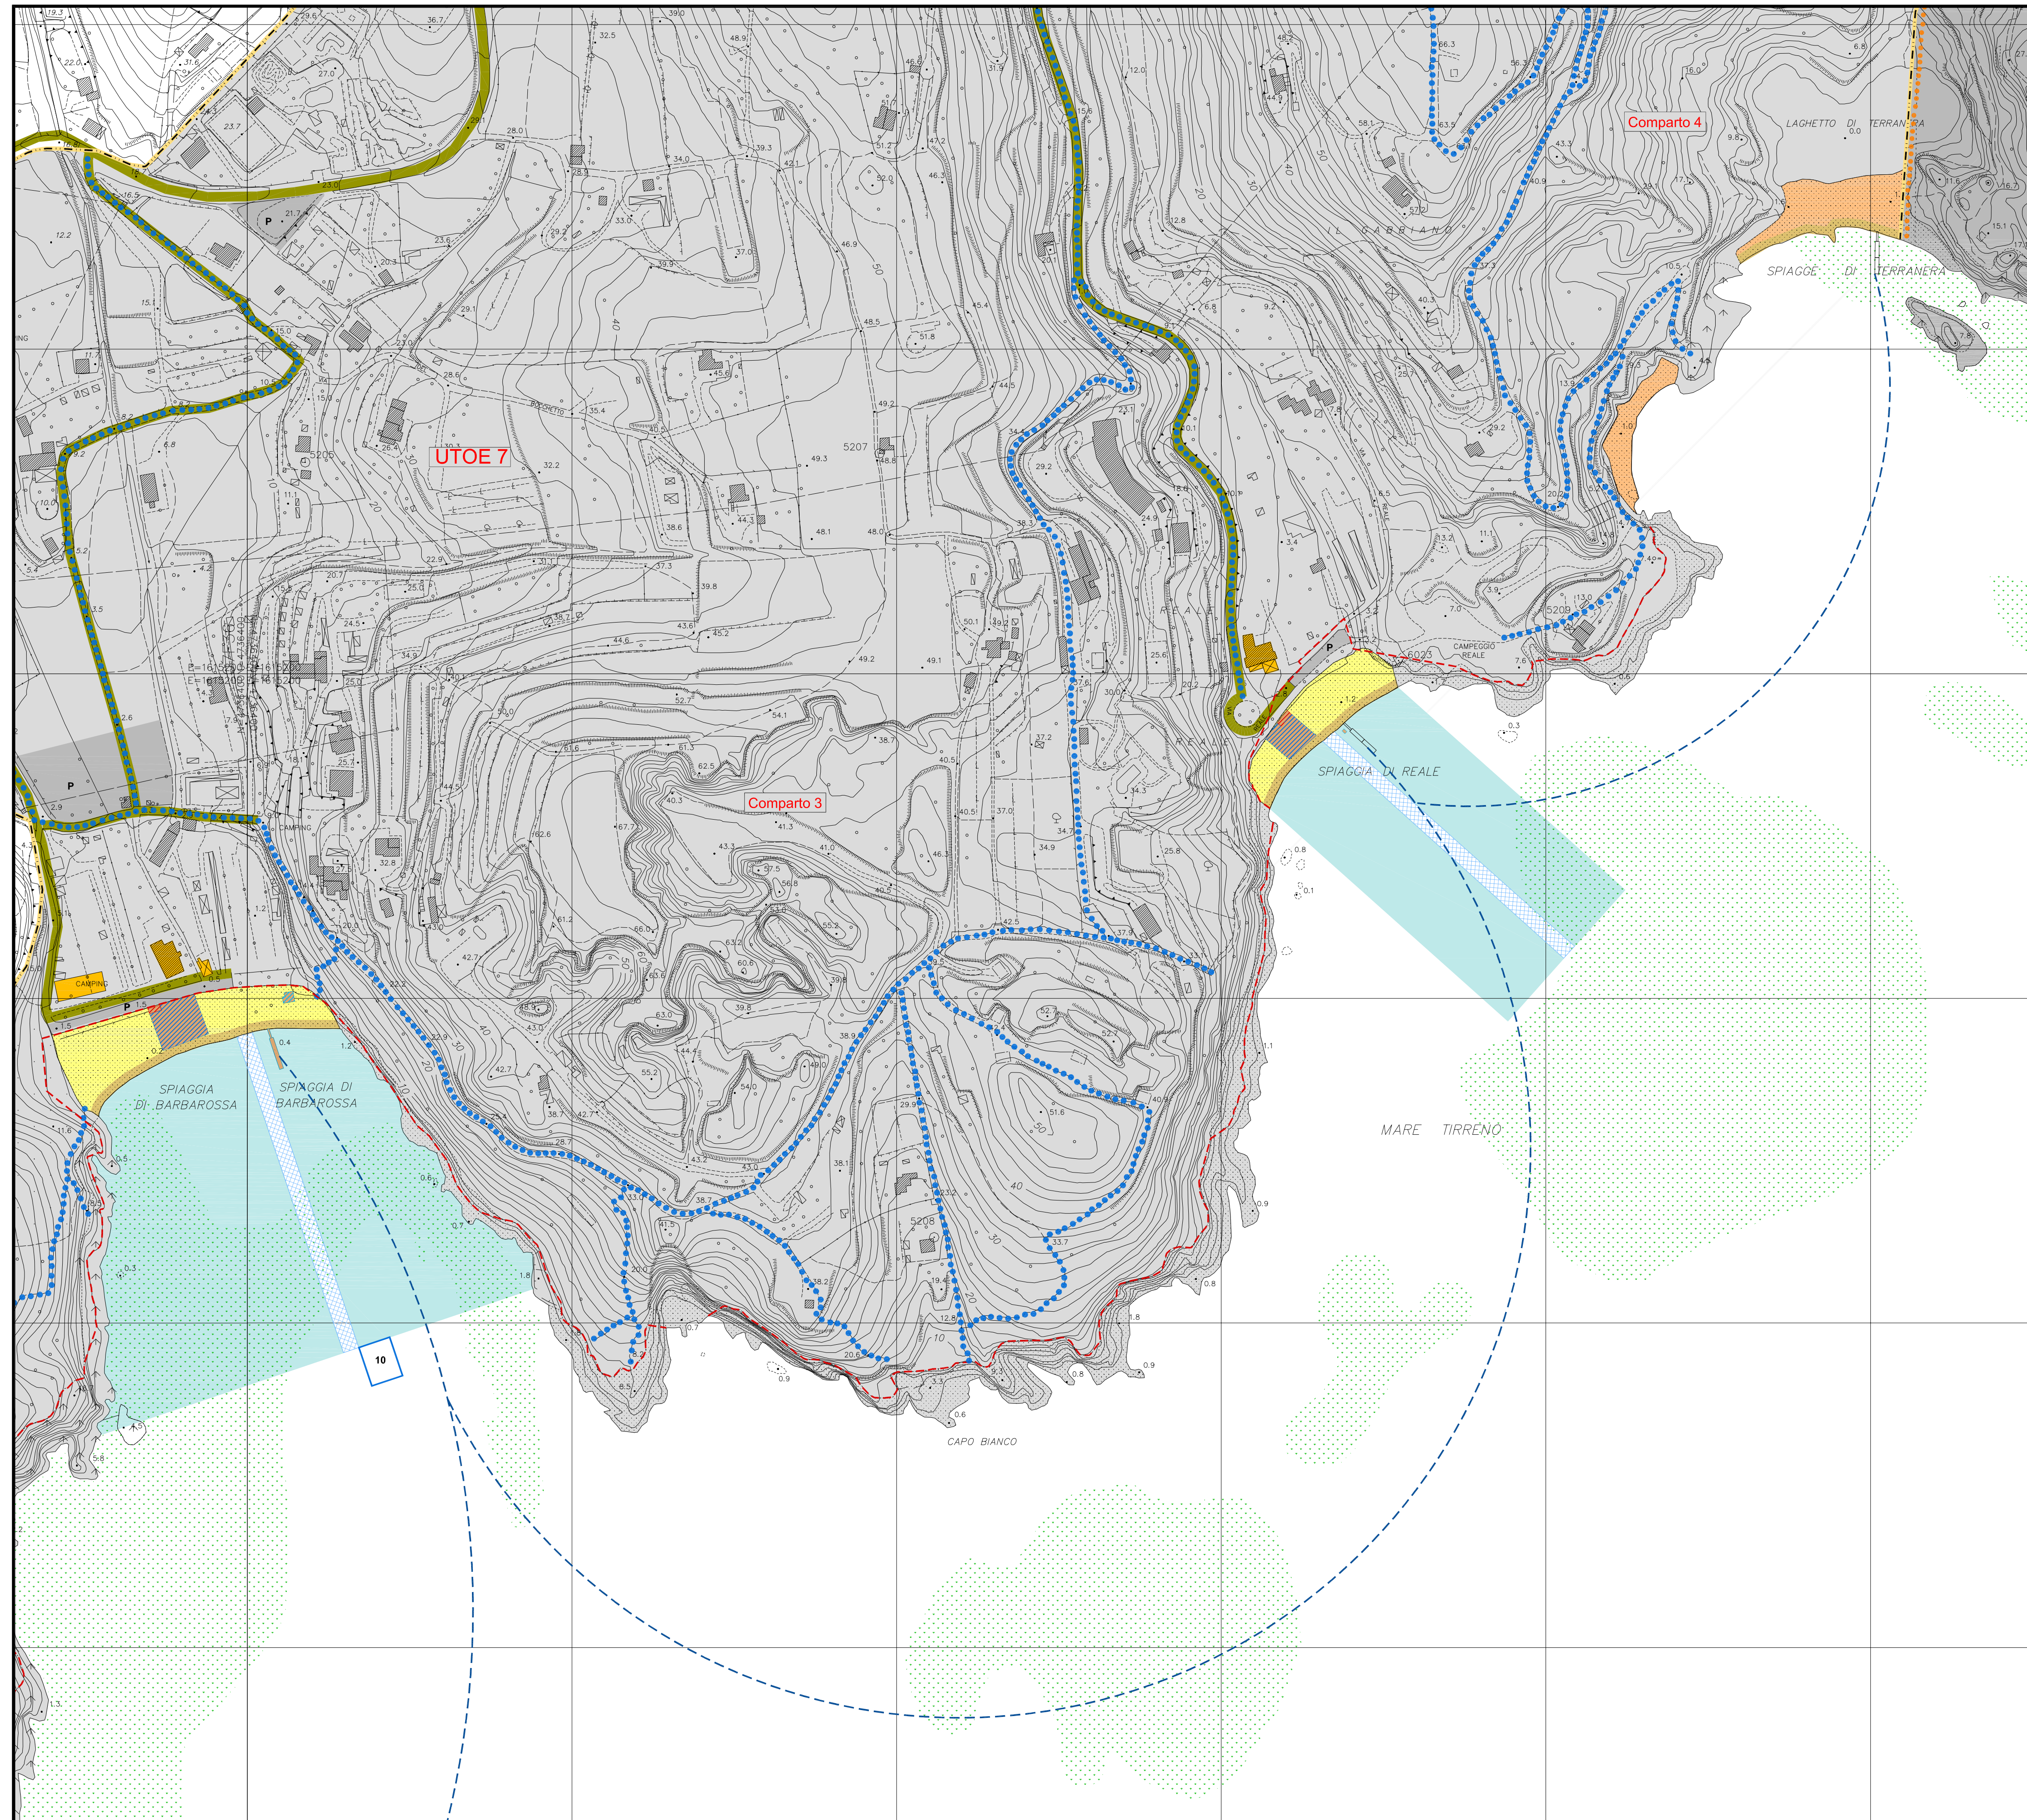

LEGENDA

- | | |
|--|---|
| Confine comunale | Strutture per la somministrazione di alimenti e bevande (SAB) |
| Limite U.T.O.E. | Dog Beach |
| Limite area demaniale | Strutture per il noleggio di attrezzature balneari (AB) |
| Piano Attuativo del Porto (art. 54) | Struttura per pratica e insegnamento sport (SIS) |
| Parcheggio pubblico | Posa ombrelloni e sdraio clienti (SC) |
| Verde pubblico attrezzato | Struttura stagionale (SS) |
| Servizi commerciali | Struttura associativa (SA) |
| Viabilità carrabile | Corridoio di lancio |
| Percorso di accesso alla costa | Scivolo alaggio |
| Passeggiata lungo mare | Area per la balneazione |
| Arenile non demaniale | Punti di ormeggio (PO) |
| Spiaggia libera | Navetta Mola-Porto-Barbarossa-Reale-Terranera |
| Territorio di libero transito 5 mt. dalla battigia | Passeggiata mare Mola-Porto |
| Autorizzazione esistente | Tubazione scarico |
| Concessione rilasciata al Comune | Posidonia Oceanica |