


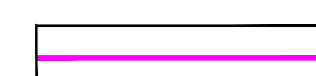




-  LIMITE AREE CONCESSIONATE
-  LIMITE AREA DEMANIALE
-  AREE DI PARCHEGGIO
-  VIABILITA'
-  LIMITE AREA DEL P.R.P.
-  QUOTE MAX. ESCAVO E MANTENIMENTO

Comune di Porto Azzurro

Ufficio Urbanistica



Piano Regolatore Portuale di Porto Azzurro

**TAV.D1**


STATO ATTUALE DELL'AMBITO  
DEL P.R.P.

PROGETTISTA

ING. MARCO RODRIGUEZ

2016 - 2019

PIANO REGOLATORE PORTUALE  
Porto Turistico di Porto Azzurro

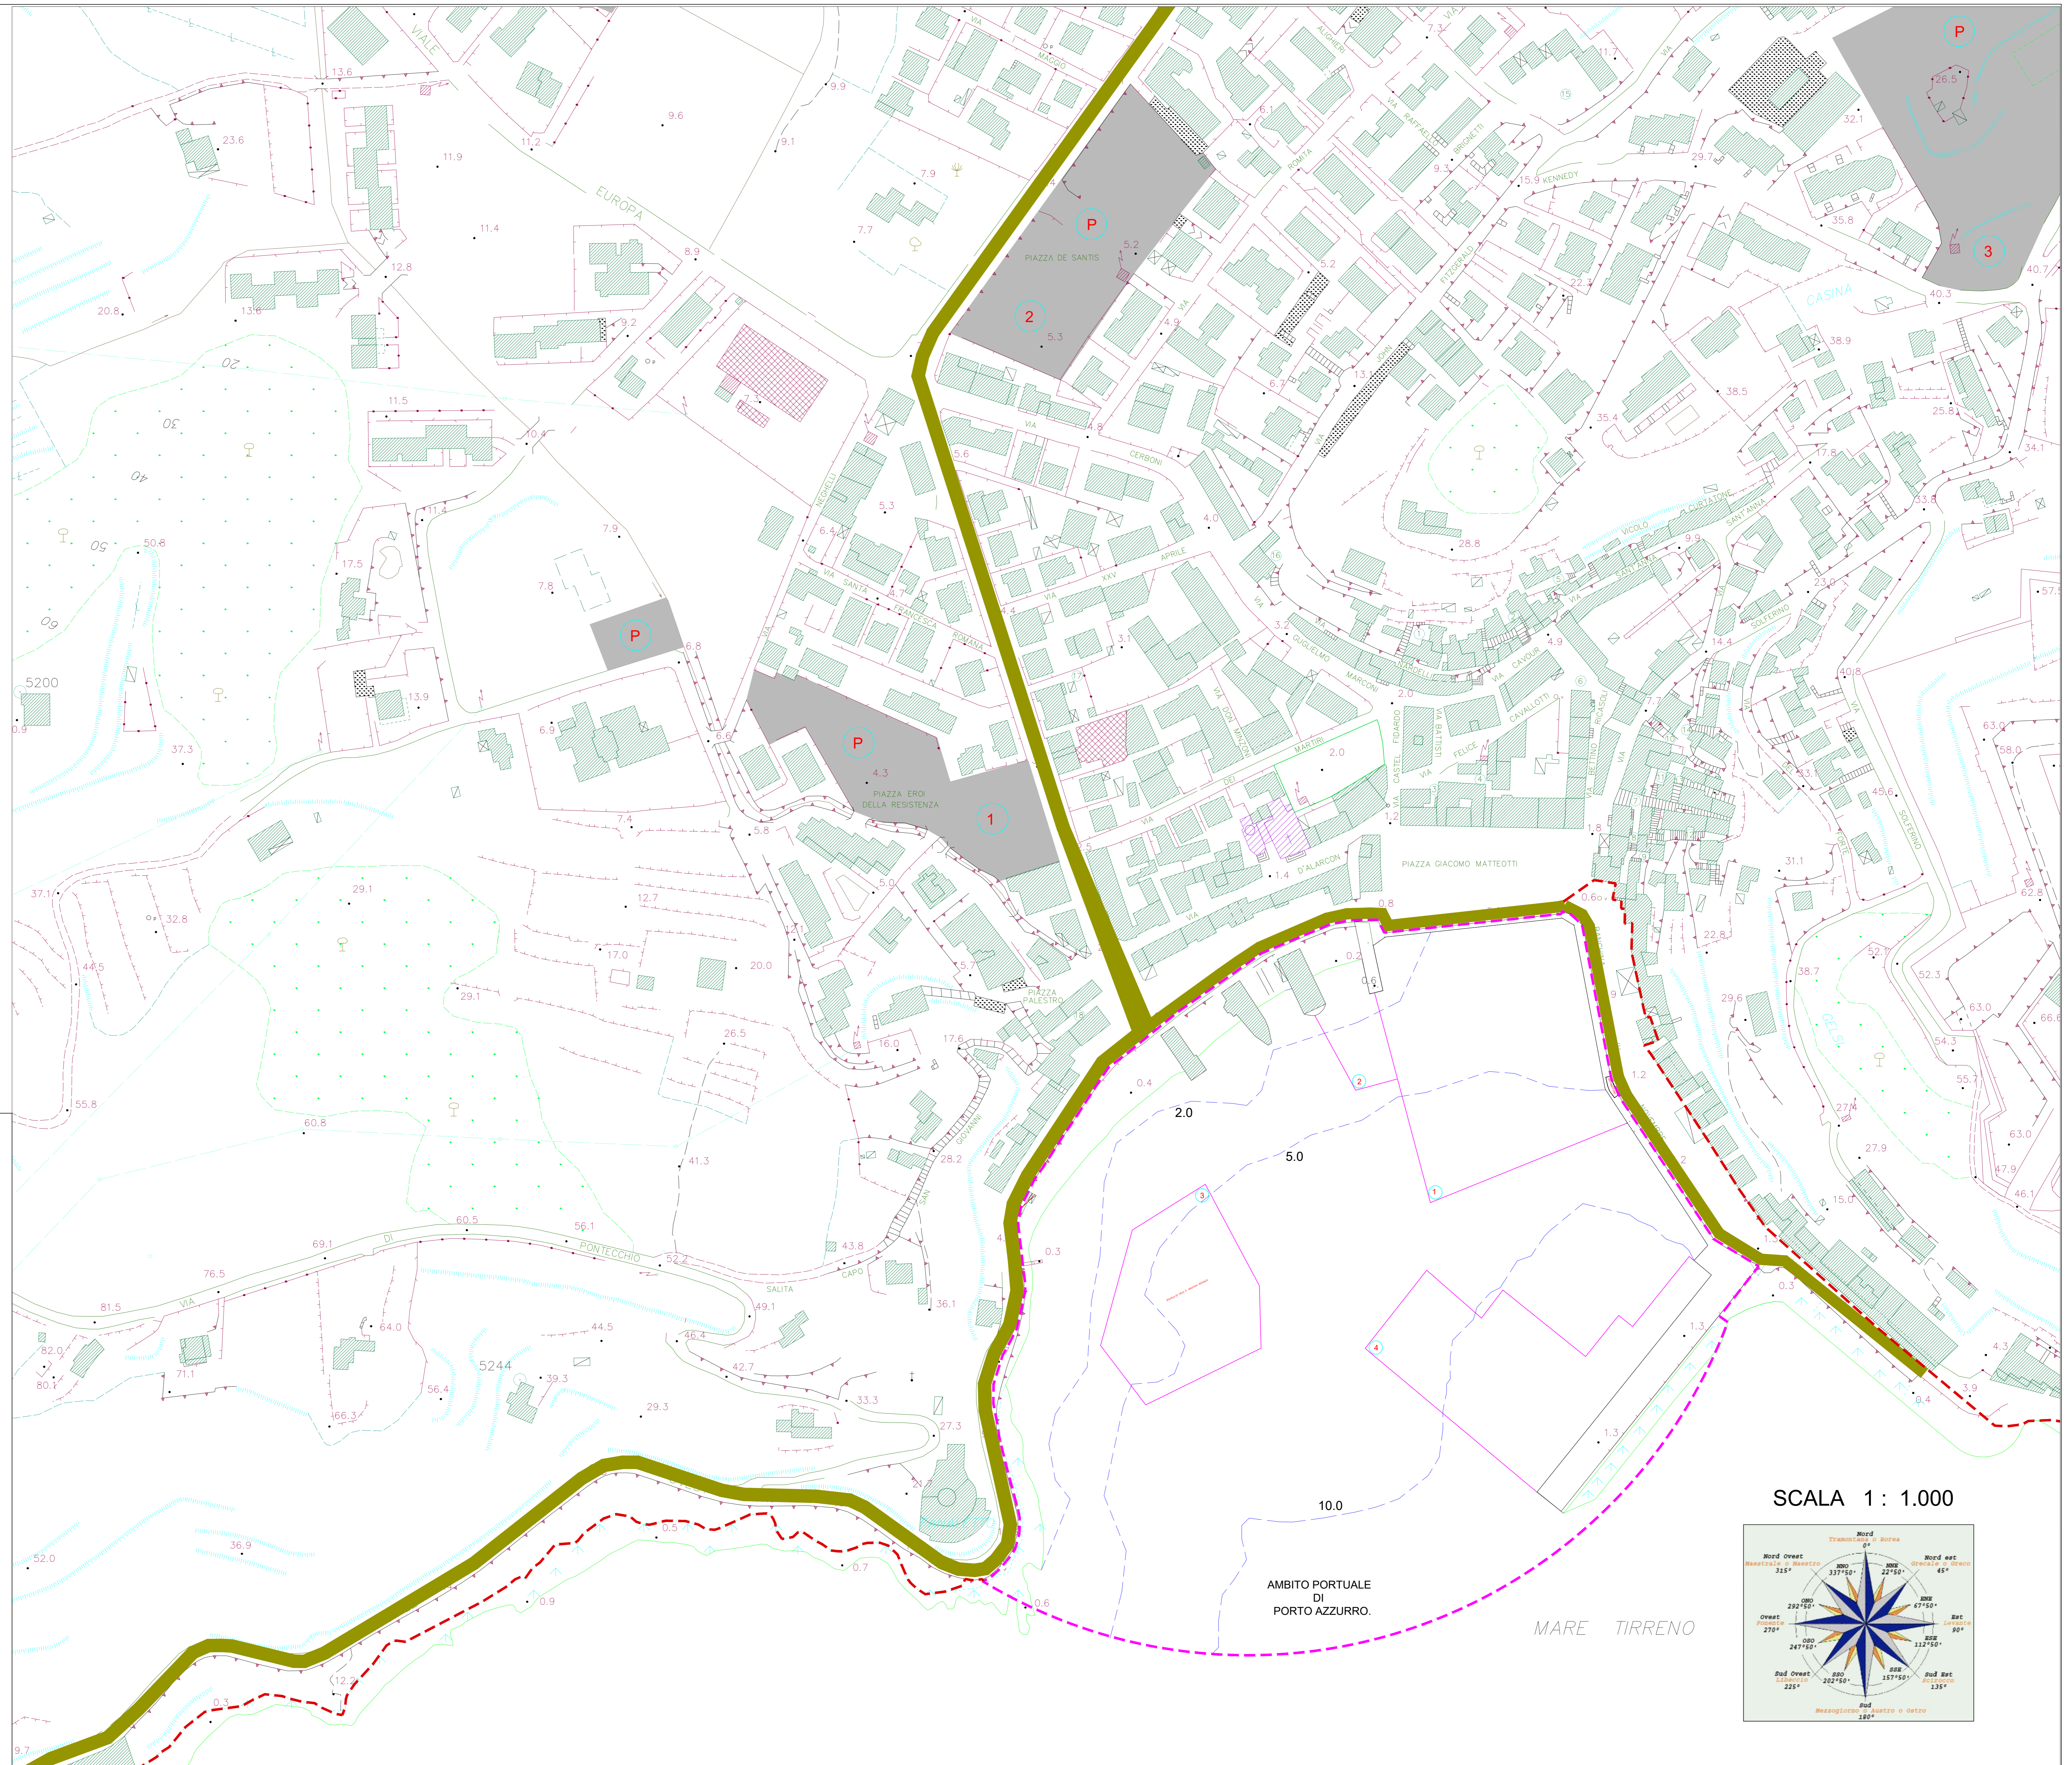

SCALA 1 : 1.000

